





PARTER

ZESTAWIENIE POMIESZCZEŃ

0.1 hol wejściowy	10,92 m2
0.2 strefa dzienna	77,91 m2
0.3 spiżarnia	6,52 m2
0.4 łazienka	2,55 m2
0.5 gabinet	12,96 m2
0.6 garaż	43,46 m2

SUMA: 154,32 m2

PLAN SYTUACYJNY OSIEDLA

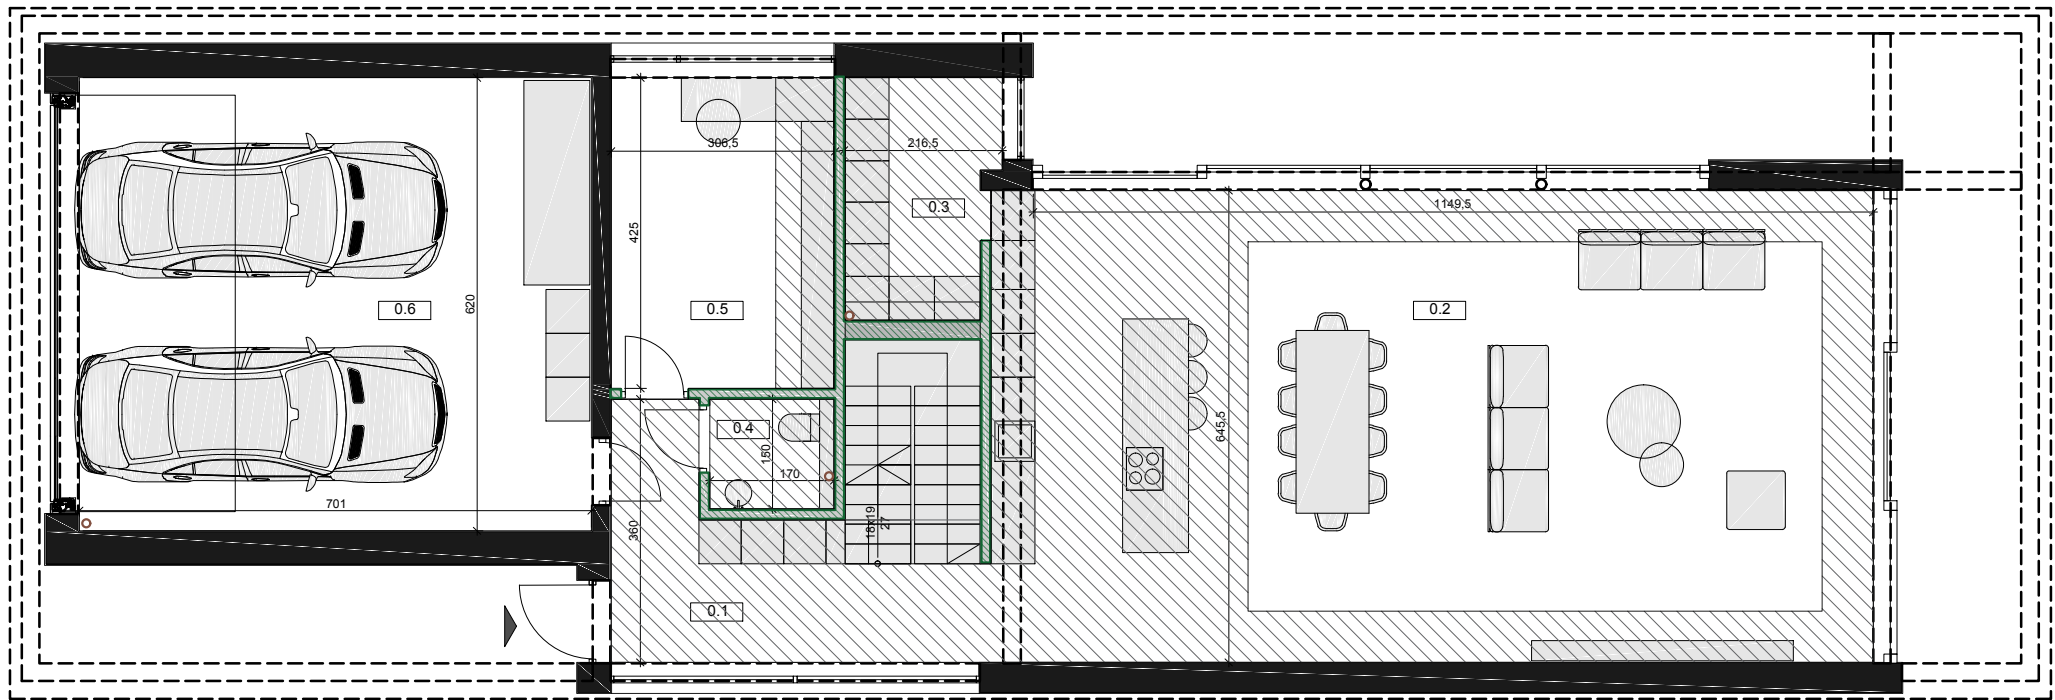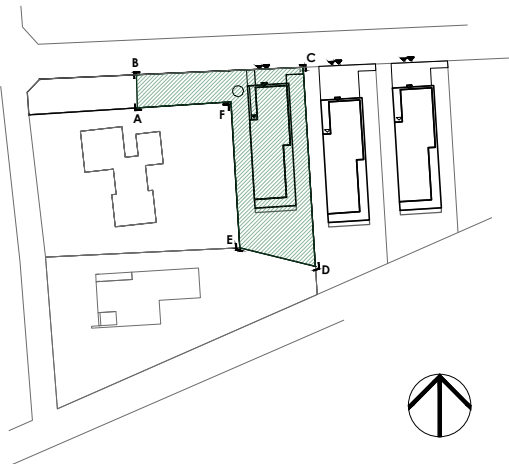

○ pionowy kanalizacyjny niezabudowany

□ pionowy wentylacyjny niezabudowany

▨ miejscowe obniżenia pomieszczeń (zabudowa do realizacji przez nabywcę)

▨ ściany nadające się do demontażu

wysokość pomieszczeń:

wys. netto do stropu wykończonego tynkiem: +3,13m

wys. do miejscowego obniżenia sufitu: +2,90m

ARTIS
DEVELOPMENT

Artis VLP sp. z o. o.
ul. Baśniowa 45,
05-840 Domaniew

telefon: +48 502979594

UWAGA:

Niniejsza karta katalogowa powstała na podstawie projektu budowlanego. Służy ona wskazaniu poszczególnych pomieszczeń lokalu oraz jego lokalizacji. Możliwe są nieistotne różnice powstałe w trakcie realizacji prac budowlanych. Aranżacja lokalu przykładowa. Wyposażenie zostało pokazane wyłącznie w celach prezentacji i nie stanowi zobowiązania umownego.

Powierzchnia budynku do rozliczenia ceny - stanowi powierzchnię rozliczeniową i służy do ustalenia ceny sprzedaży; do powierzchni tej wliczono: **powierzchnię użytkową, powierzchnię pod ściankami działowymi (nadającymi się do demontażu) i powierzchnię zajęłą przez schody.**

Powierzchnia użytkowa liczona zgodnie z zasadami zawartymi w Polskiej Normie PN-ISO 9834:2022-07 "Właściwości użytkowe w budownictwie - Określanie i obliczanie wskaźników powierzchniowych i kubaturowych", oraz zgodnie z zasadami określonymi w "Rozporządzeniu Ministra Rozwoju z dn. 11 września 2020r., ws szczegółowego zakresu i formy projektu budowlanego". Do powierzchni użytkowej nie wliczono powierzchni pod ściankami demontowanymi oraz powierzchni schodów. Powierzchnia użytkowa liczona w stanie wykończonym (założono wykończenie gr. 1,5cm). Powierzchnia użytkowa służy do celów ewidencyjnych i wierzystościowych.

Powierzchnia pod ściankami działowymi obliczana jest jako powierzchnia przekroju poziomego wszystkich wewnętrznych przegród budowlanych, przejść i otworów w tych przegrodach, w stanie wykończonym (założono wykończenie gr. 1,5cm). **Powierzchnia schodów** obliczana jest jako powierzchnia rzutu poziomego schodów wewnętrznych międzykondygnacyjnych i spoczników.



PIĘTRO



ZESTAWIENIE POMIESZCZEŃ

1.1 komunikacja	25,65 m2
1.2 sypialnia	23,52 m2
1.3 garderoba	10,49 m2
1.4 łazienka	9,70 m2
1.5 łazienka	9,20 m2
1.6 pokój	17,59 m2
1.7 pokój	17,59 m2
1.8 pokój	22,00 m2
1.9 pralnia	4,65 m2

SUMA: 140,39 m2

1.10 taras zielony	18,85 m2
1.11 taras zielony	32,21 m2

PLAN SYTUACYJNY OSIEDLA

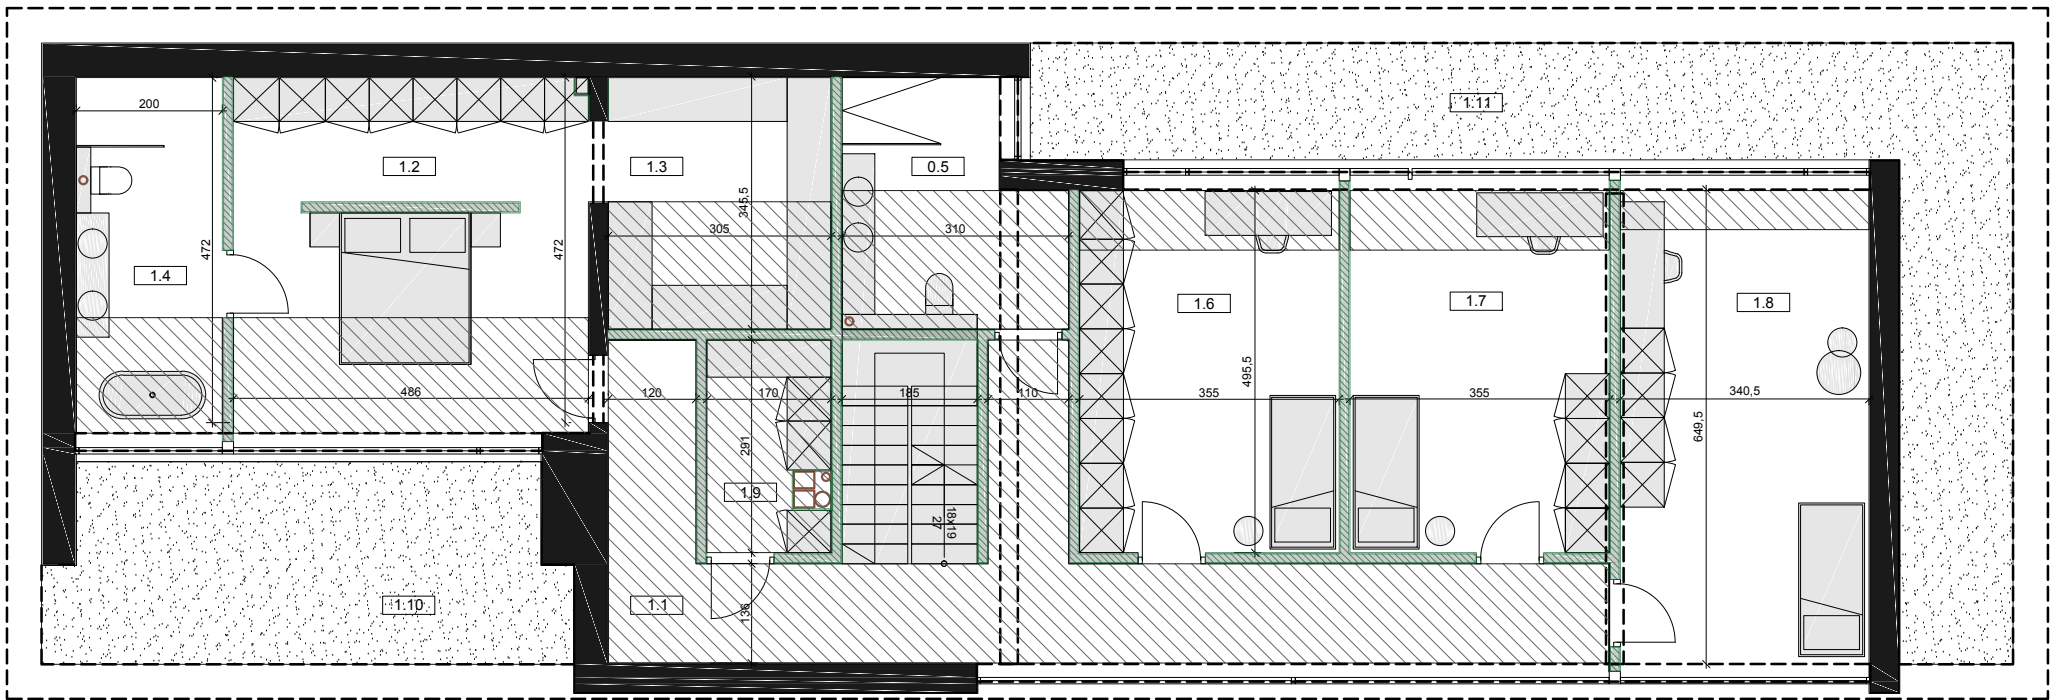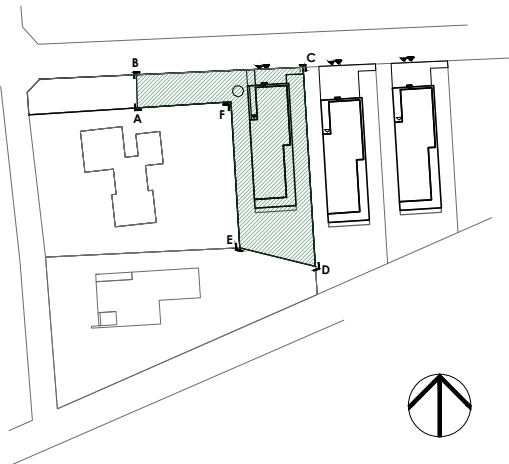

○ piony kanalizacyjne niezabudowane

□ piony wentylacyjne niezabudowane

▨ miejscowe obniżenia pomieszczeń (zabudowa do realizacji przez nabywcę)

▨ ściany nadające się do demontażu

wysokość pomieszczeń:

wys. netto do stropu wykończonego tynkiem: +3,13m

wys. do miejscowego obniżenia sufitu: +2,90m

ARTIS
DEVELOPMENT

Artis VLP sp. z o. o.
ul. Baśniowa 45,
05-840 Domaniew

telefon: +48 502979594

UWAGA:

Niniejsza karta katalogowa powstała na podstawie projektu budowlanego. Służy ona wskazaniu poszczególnych pomieszczeń lokalu oraz jego lokalizacji. Możliwe są nieistotne różnice powstałe w trakcie realizacji prac budowlanych. Aranżacja lokalu przykładowa. Wyposażenie zostało pokazane wyciążnie w celach prezentacji i nie stanowi zobowiązania umownego.

Powierzchnia budynku do rozliczenia ceny - stanowi powierzchnię rozliczeniową i służy do ustalenia ceny sprzedaży; do powierzchni tej wliczono: **powierzchnię użytkową, powierzchnię pod ściankami działowymi (nadającymi się do demontażu) i powierzchnię zajęłą przez schody.**

Powierzchnia użytkowa liczona zgodnie z zasadami zawartymi w Polskiej Normie PN-ISO 9834:2022-07 "Właściwości użytkowe w budownictwie - Określanie i obliczanie wskaźników powierzchniowych i kubaturowych", oraz zgodnie z zasadami określonymi w "Rozporządzeniu Ministra Rozwoju z dn. 11 września 2020r., ws szczegółowego zakresu i formy projektu budowlanego". Do powierzchni użytkowej nie wliczono powierzchni pod ściankami demontowanymi oraz powierzchni schodów. Powierzchnia użytkowa liczona w stanie wykończonym (założono wykończenie gr. 1,5cm). Powierzchnia użytkowa służy do celów ewidencyjnych i wiecystoksięgowych.

Powierzchnia pod ściankami działowymi obliczana jest jako powierzchnia przekroju poziomego wszystkich wewnętrznych przegród budowlanych, przejść i otworów w tych przegrodach, w stanie wykończonym (założono wykończenie gr. 1,5cm)
Powierzchnia schodów obliczana jest jako powierzchnia rzutu poziomego schodów wewnętrznych międzykondygnacyjnych i spoczników.

